


III/3542 ČESKÁ RYBNÁ-REKONSTRUKCE MOSTŮ EV. Č. 3542-3, 3542-4, DIO-ÚPLNÁ UZAVÍRKA

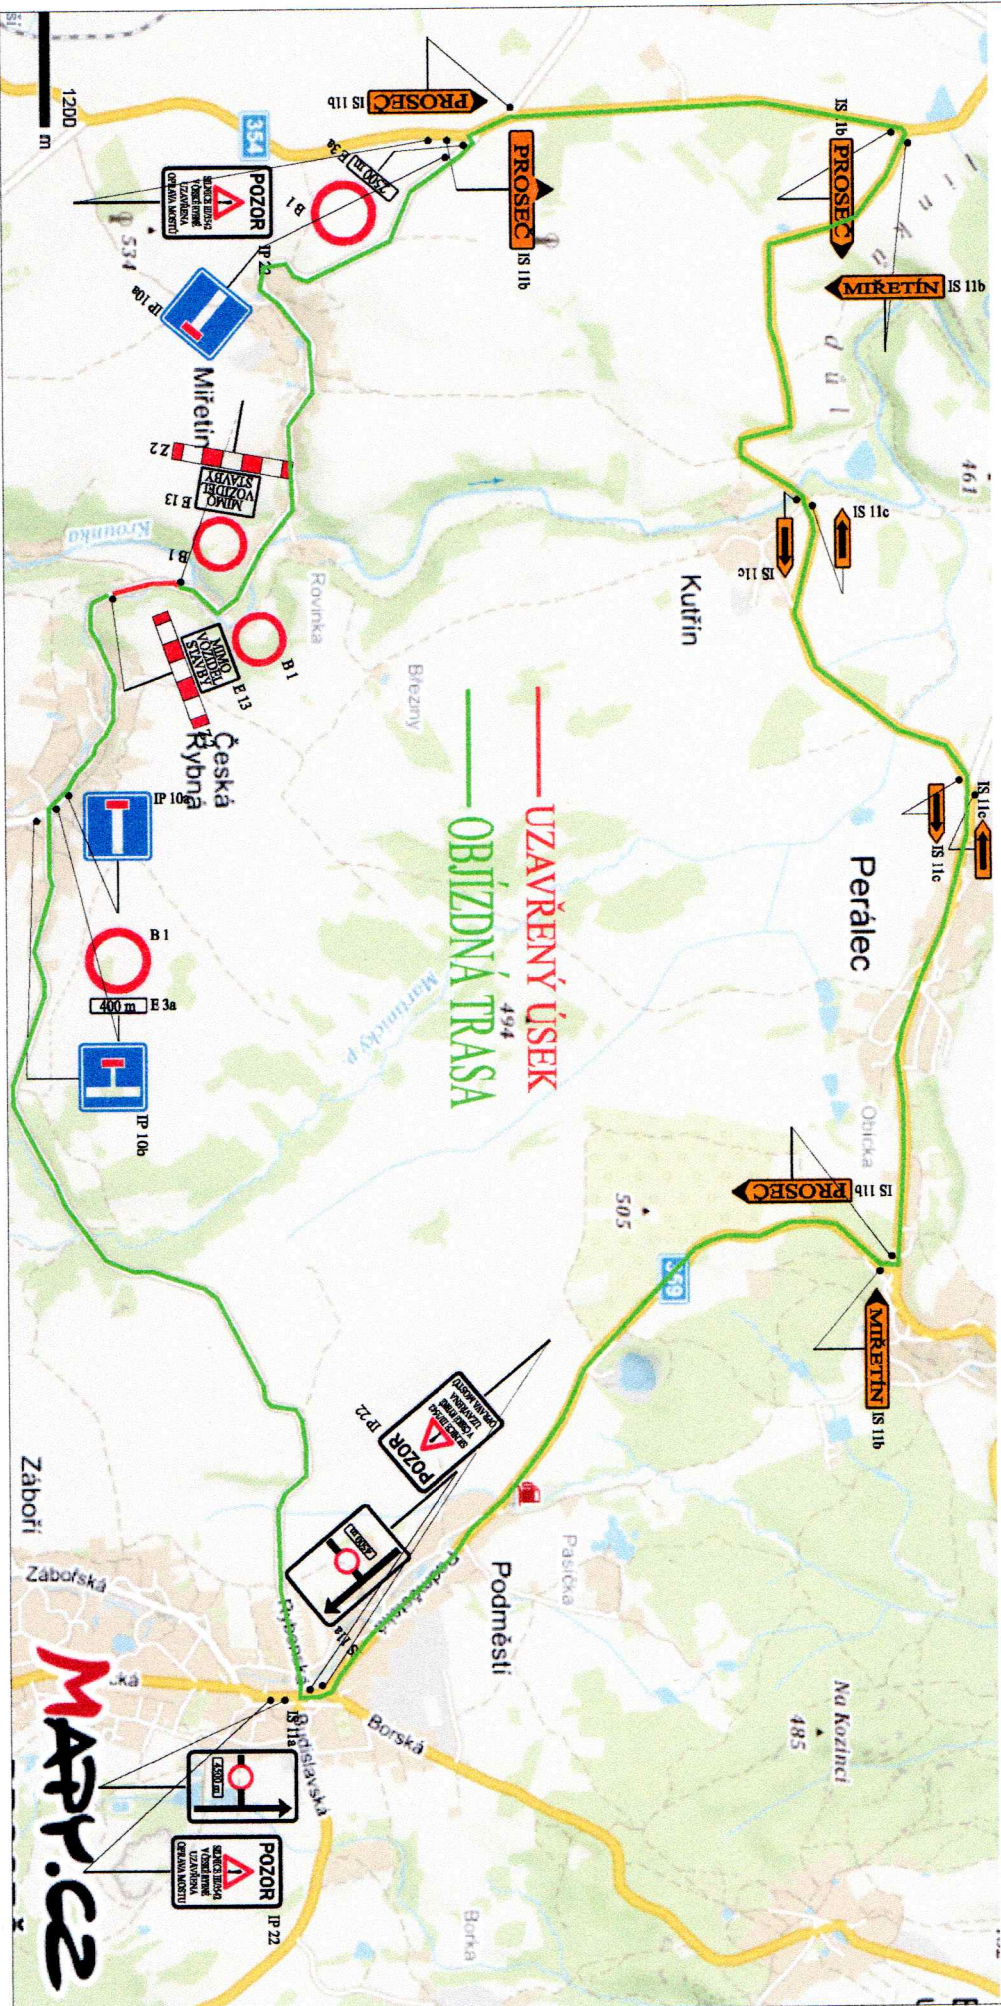

MAPPICZ