


ÚP PERÁLEC

VÝKRES PŘEDPOKLÁDANÝCH ZÁBORŮ PŮDNÍHO FONDU

1 : 5 000

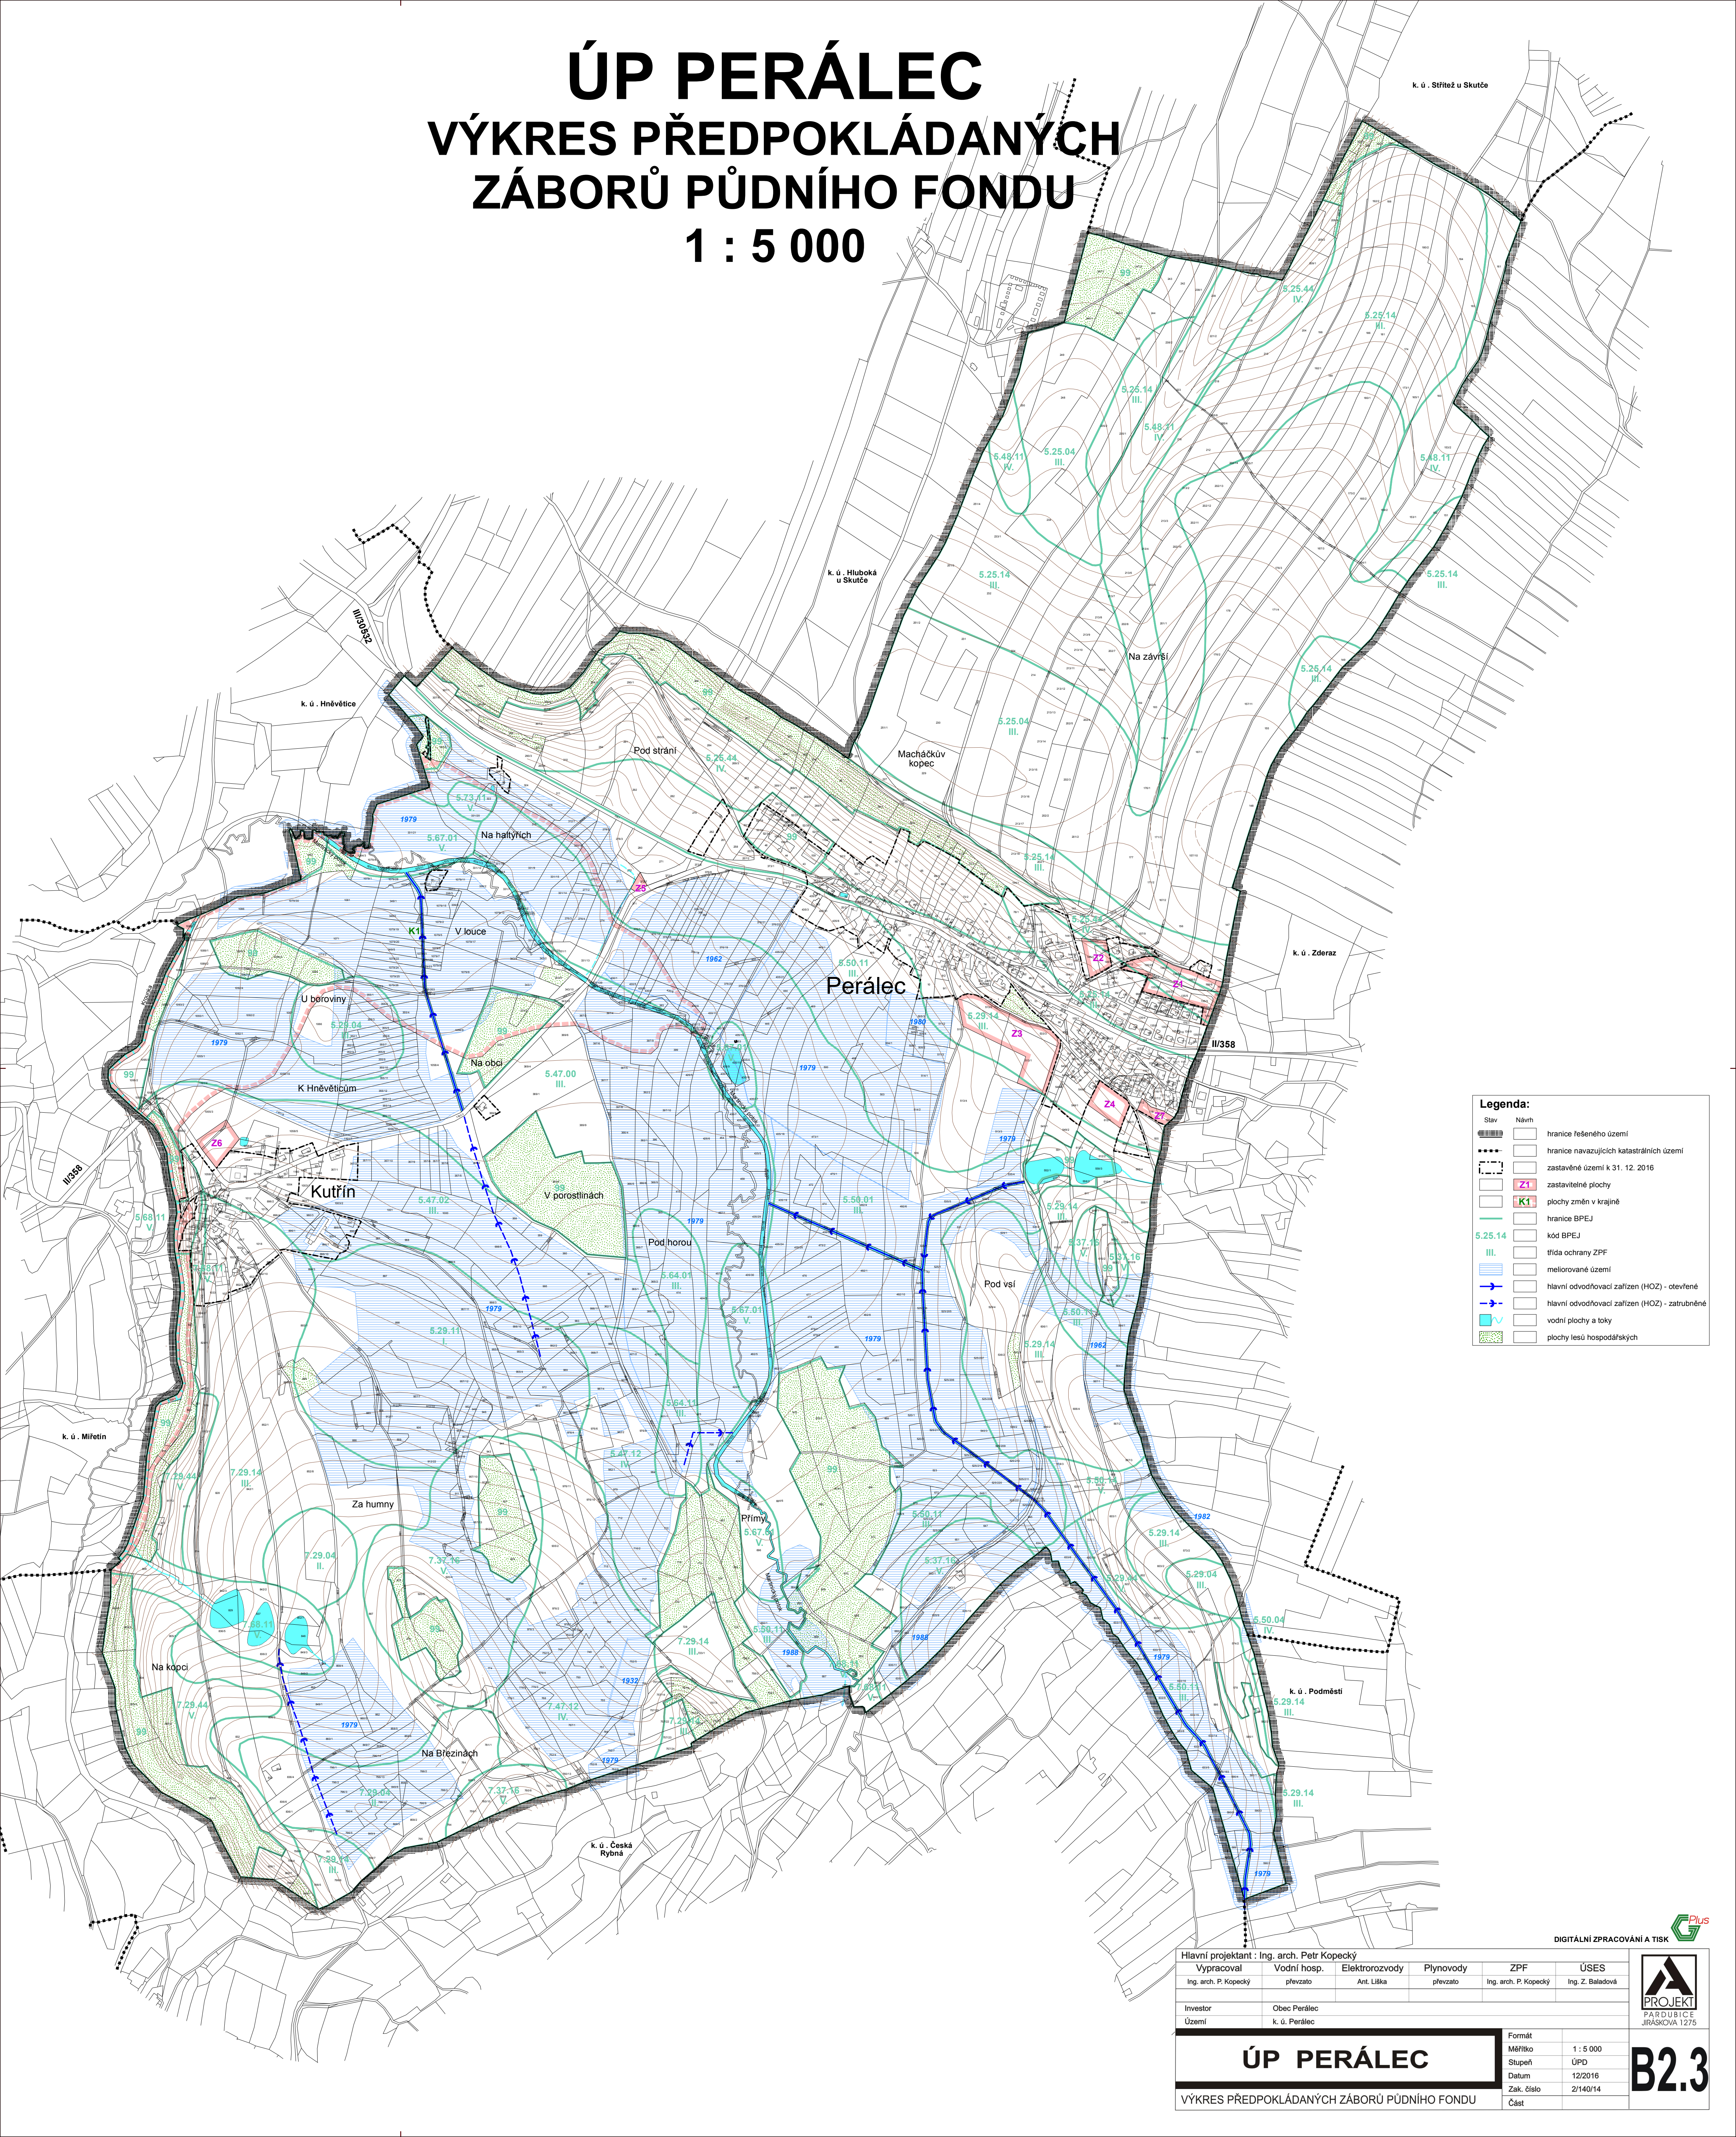

Legenda:

Stav	Návrh
[Symbol]	hranice řešeného území
[Symbol]	hranice navazujících katastrálních území
[Symbol]	zastavěné území k 31. 12. 2016
[Symbol]	zastavitelné plochy
[Symbol]	plochy změn v krajině
[Symbol]	hranice BPEJ
[Symbol]	kód BPEJ
[Symbol]	třída ochrany ZPF
[Symbol]	meliorované území
[Symbol]	hlavní odvodňovací zařízení (HOZ) - otevřené
[Symbol]	hlavní odvodňovací zařízení (HOZ) - zatrubněné
[Symbol]	vodní plochy a toky
[Symbol]	plochy lesů hospodářských

Hlavní projektant : Ing. arch. Petr Kopecký

Vypracoval	Vodní hosp.	Elektrozvody	Plynovody	ZPF	ÚSES
Ing. arch. P. Kopecký	převzato	Ant. Liška	převzato	Ing. arch. P. Kopecký	Ing. Z. Baladová
Investor	Obec Perálec				
Území	k. ú. Perálec				

Formát
Měřítko
Stupeň
Datum
Zak. číslo
Část

1 : 5 000
ÚPD
12/2016
2/140/14
Část

ÚP PERÁLEC

VÝKRES PŘEDPOKLÁDANÝCH ZÁBORŮ PŮDNÍHO FONDU

DIGITÁLNÍ ZPRACOVÁNÍ A TISK

PROJEKT
PARDUBICE
JIRÁSKOVA 1275

B2.3