


ÚP PERÁLEC

KOORDINAČNÍ VÝKRES

1 : 5 000

Legenda:	
	Plochy stabilizované
	Plochy změn
	Územní rezervy
	hranice řešeného území
	hranice navazujících katastrálních území
	zastavěné území k 31. 12. 2016
	plochy změn v krajině
	územní rezervy
Plochy s rozdílným způsobem využití:	
	plochy smíšené obytné - venkovské
	plochy rekreace - plochy staveb pro rodinnou rekreaci
	plochy občanského vybavení - veřejná infrastruktura
	plochy občanského vybavení - komerční zařízení malá a střední
	plochy občanského vybavení - tělovýchovná a sportovní zařízení
	plochy občanského vybavení - hřištní
	plochy dopravní infrastruktury - silniční
	plochy technické infrastruktury - inženýrské sítě
	plochy výroby a skladování - zemědělská výroba
	plochy veřejných prostranství - veřejná prostranství
	plochy vodní a vodohospodářské
	plochy zemědělské
	plochy lesní
	plochy přírodní
	plochy smíšené nezastavěného území
	přírodní zemědělské
	lesnické
	vodohospodářské

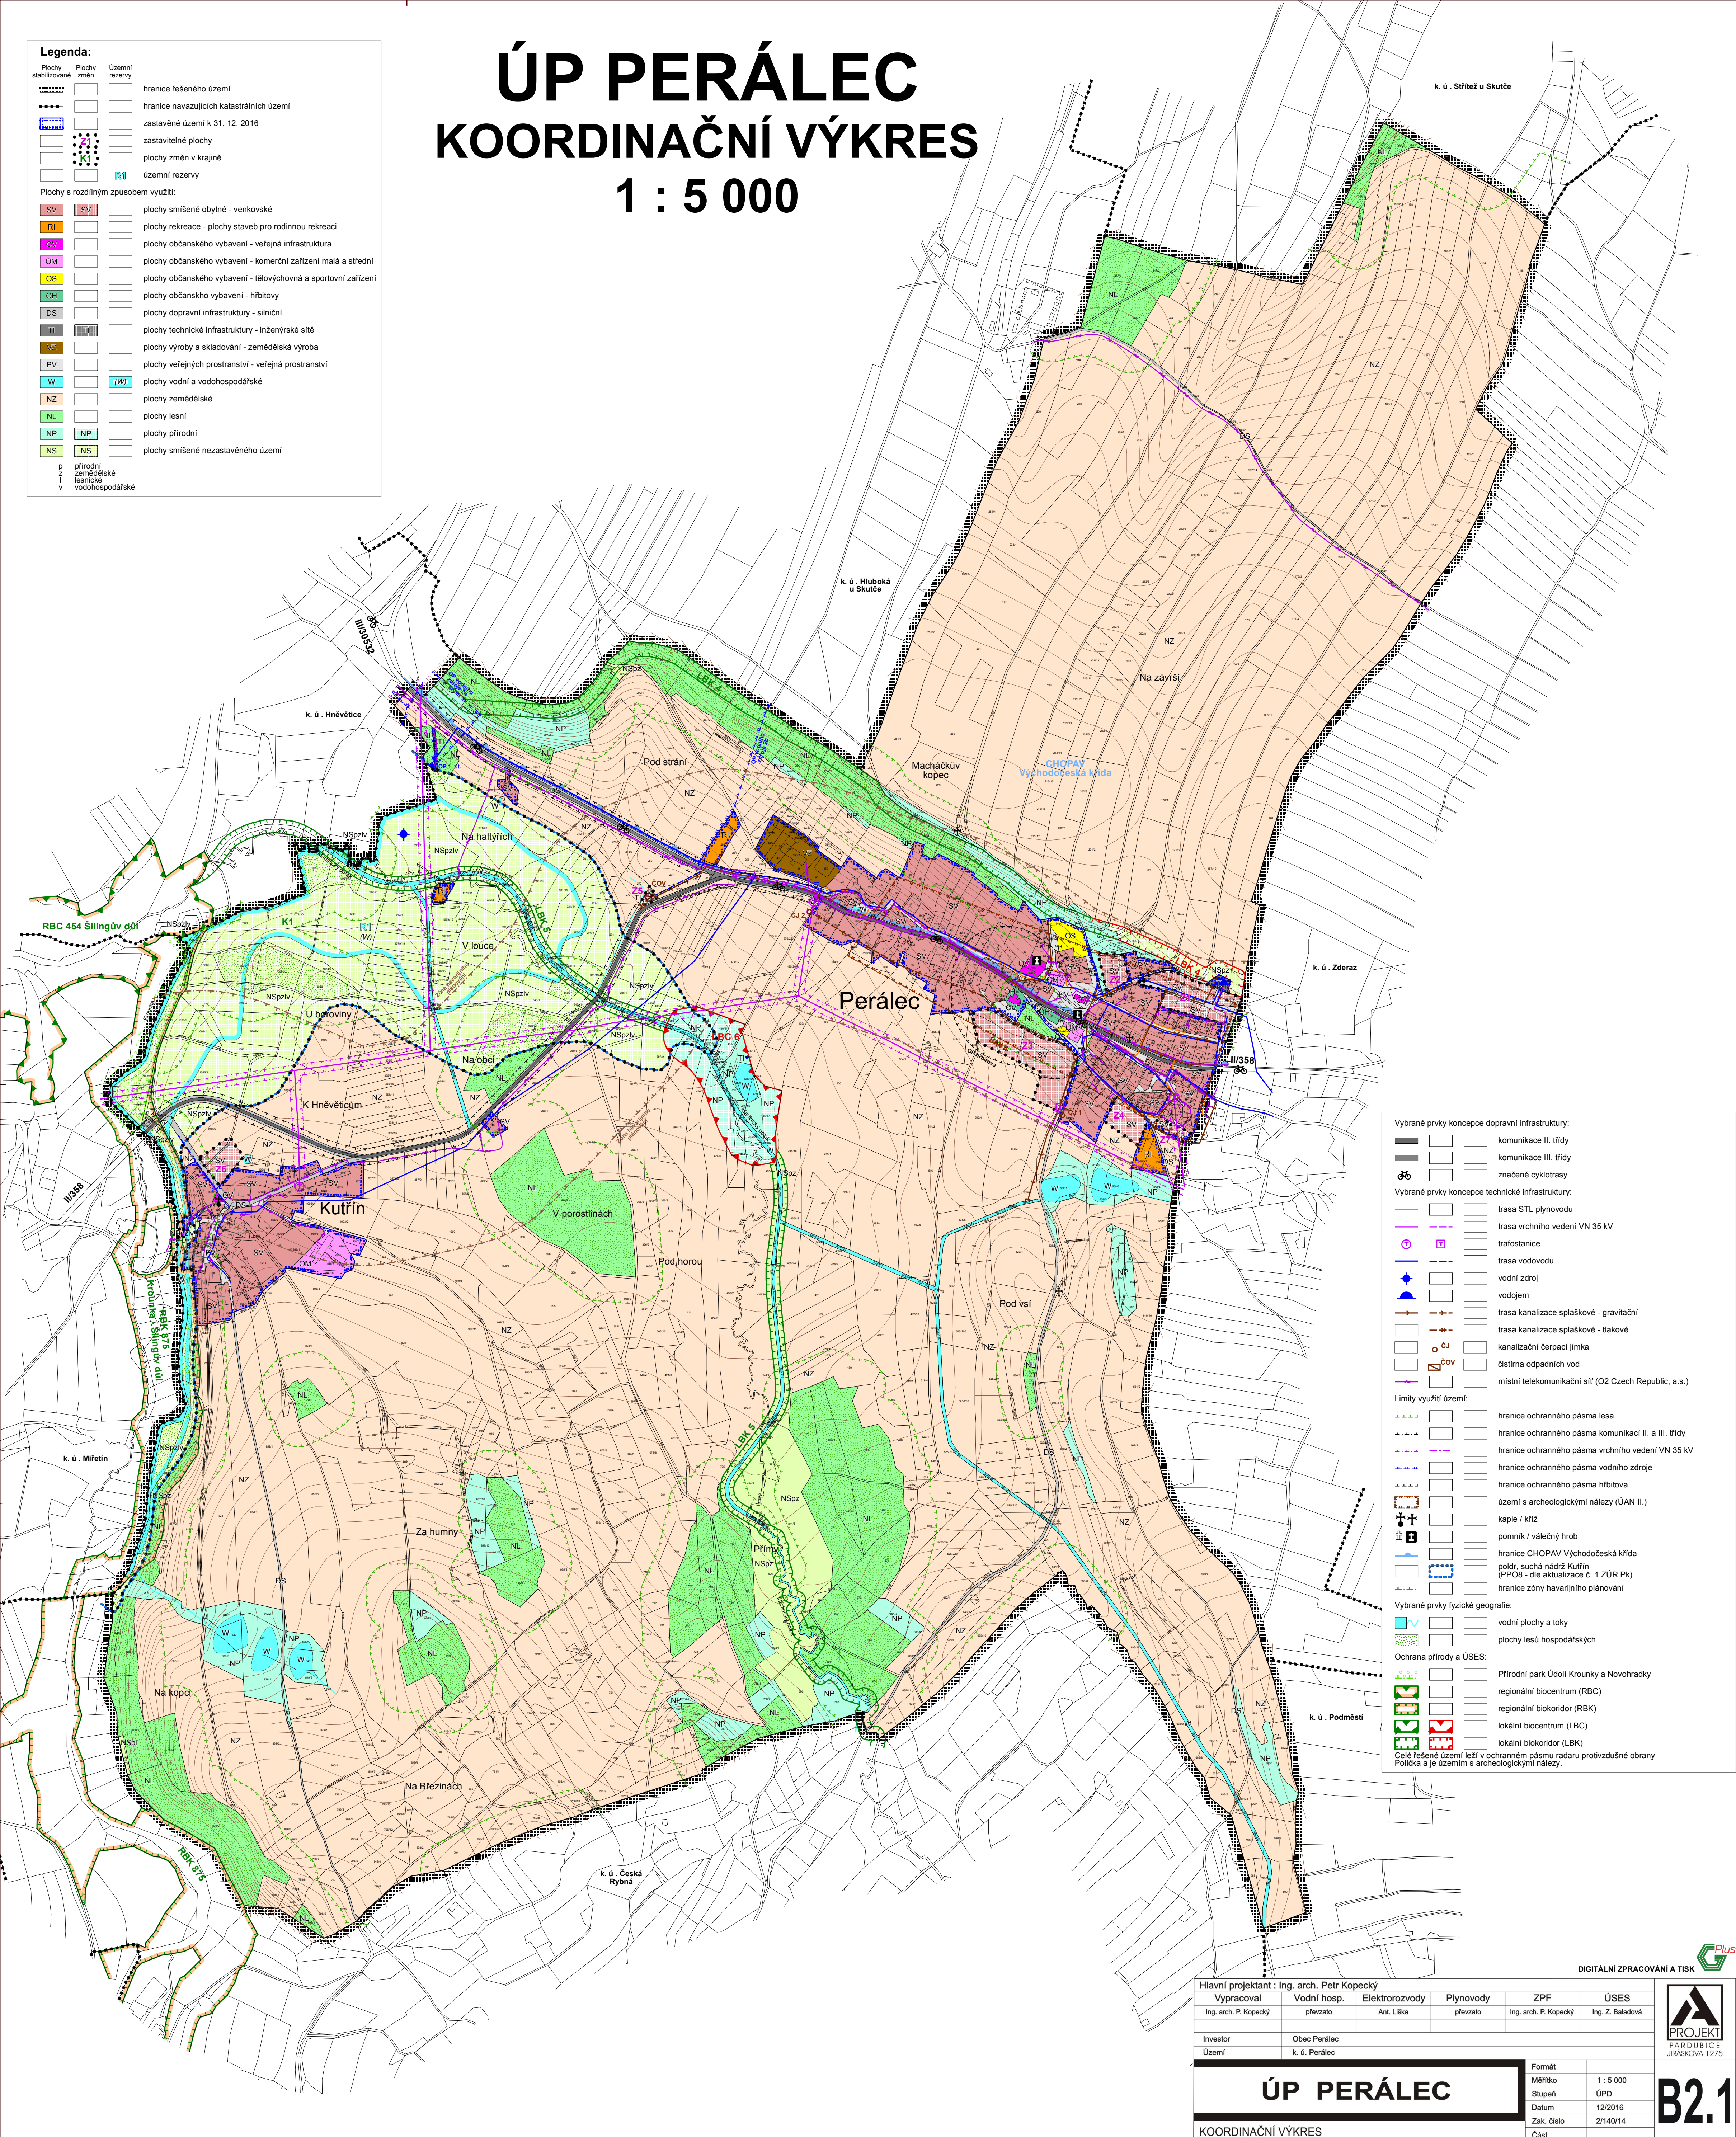

Vybrané prvky koncepce dopravní infrastruktury:	
	komunikace II. třídy
	komunikace III. třídy
	značené cyklotrasy
Vybrané prvky koncepce technické infrastruktury:	
	trasa STL plynovodu
	trasa vrchního vedení VN 35 kV
	trafostanice
	trasa vodovodu
	vodní zdroj
	vodcojem
	trasa kanalizace splaškové - gravitační
	trasa kanalizace splaškové - tlakové
	kanalizační čerpadla jímka
	čistiřna odpadních vod
	místní telekomunikační síť (O2 Czech Republic, a.s.)
Limity využití území:	
	hranice ochranného pásma lesa
	hranice ochranného pásma komunikací II. a III. třídy
	hranice ochranného pásma vrchního vedení VN 35 kV
	hranice ochranného pásma vodního zdroje
	hranice ochranného pásma hřištního
	území s archeologickými nálezky (ÚAN II.)
	kaple / kříž
	pomník / válečný hrob
	hranice CHOPAV Východočeská klída
	poldr, suchá nádrž Kutvín (PPO8 - dle aktualizace č. 1 ZÚR Pk)
	hranice zóny havarijního plánování
Vybrané prvky fyzické geografie:	
	vodní plochy a toky
	plochy lesů hospodářských
Ochrana přírody a ÚSES:	
	Přírodní park Údolí Krounky a Novohradky
	regionální biocentrum (RBC)
	regionální biokoridor (RBK)
	lokální biocentrum (LBC)
	lokální biokoridor (LBK)
Celé řešené území leží v ochranném pásmu radaru protivzdušné obrany Policie a je územím s archeologickými nálezky.	

Hlavní projektant : Ing. arch. Petr Kopecký

Vypracoval	Vodní hosp.	Elektrozvody	Plynovody	ZPF	ÚSES
Ing. arch. P. Kopecký	převzato	Ant. Liška	převzato	Ing. arch. P. Kopecký	Ing. Z. Baladová
Investor	Obec Perálec				
Území	k. ú. Perálec				

Formát	Měřítko	1 : 5 000
Stupeň	ÚPD	
Datum	12/2016	
Zak. číslo	2/140/14	
Část		

ÚP PERÁLEC

KOORDINAČNÍ VÝKRES

DIGITÁLNÍ ZPRACOVÁNÍ A TISK

B2.1